


ПЛАН-СХЕМА МБДОУ « Детский сад № 3 комбинированного вида»

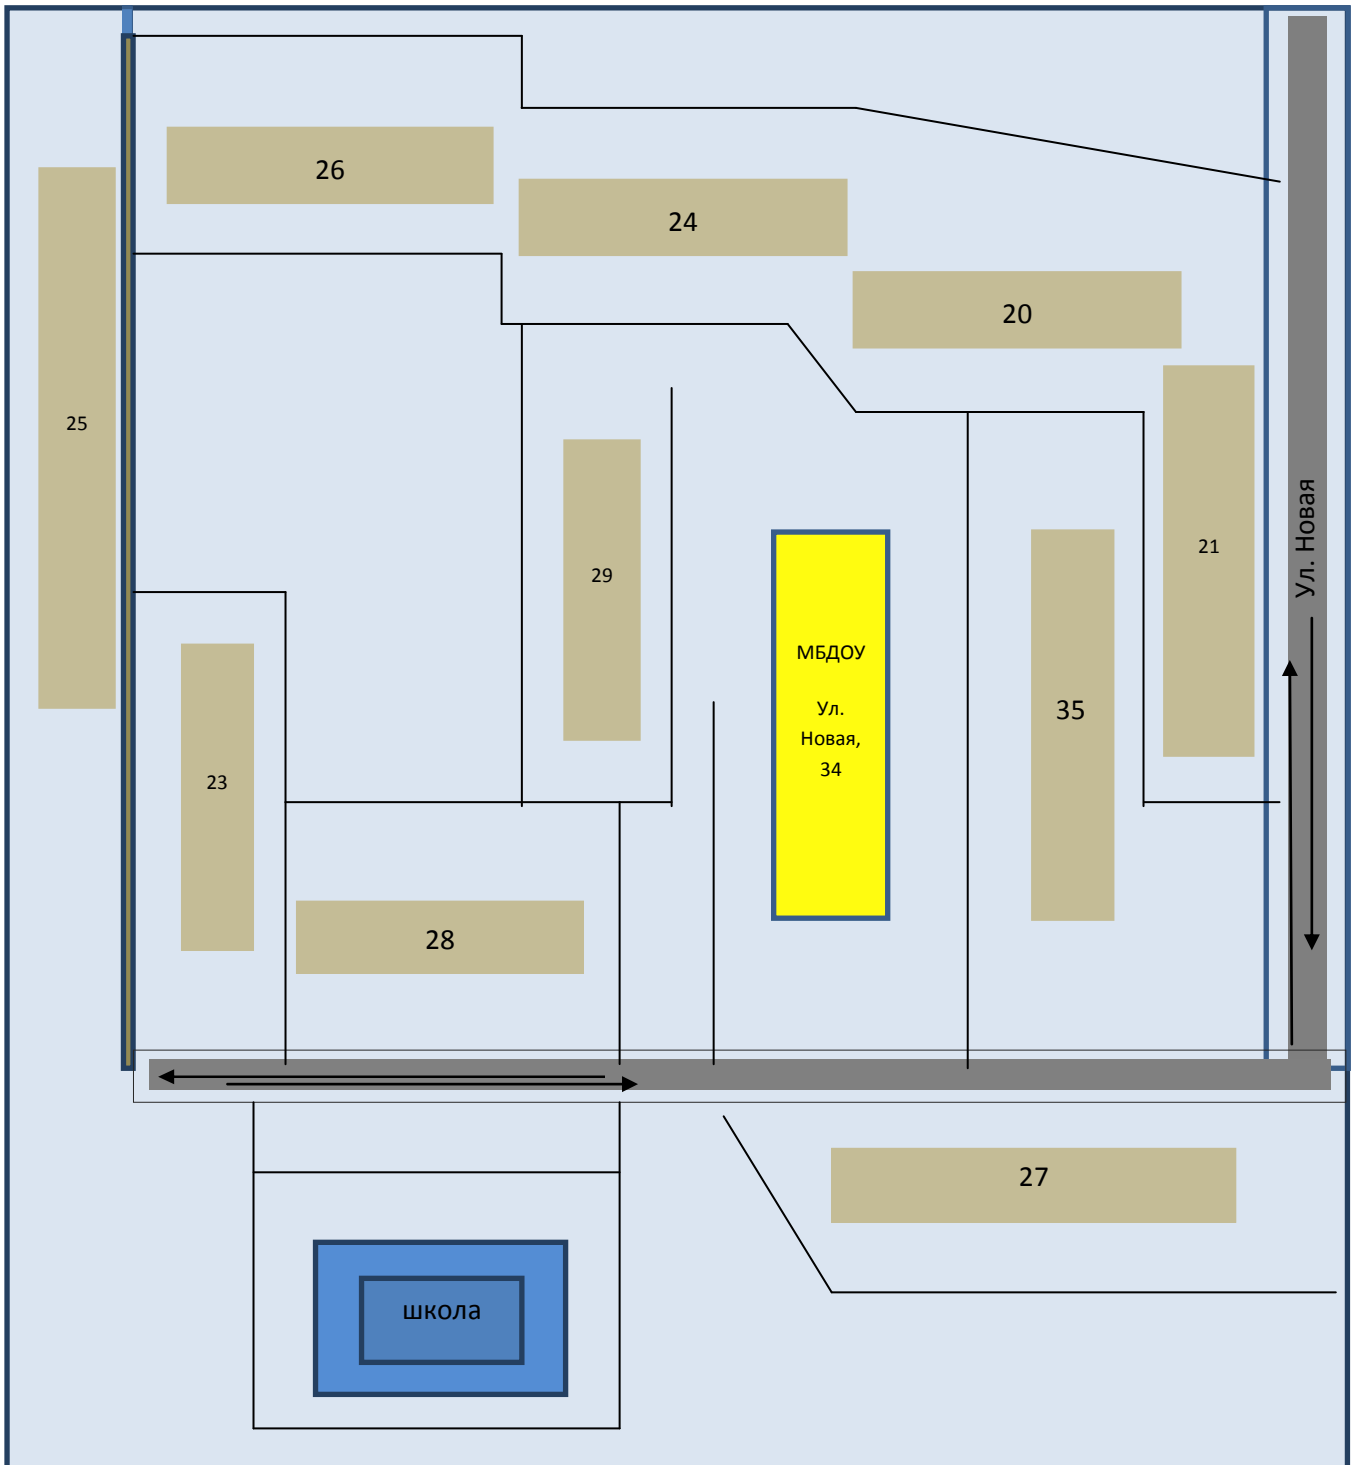

Условные обозначения:



Жилой дом



Детский сад



Проезжая часть



Школа